



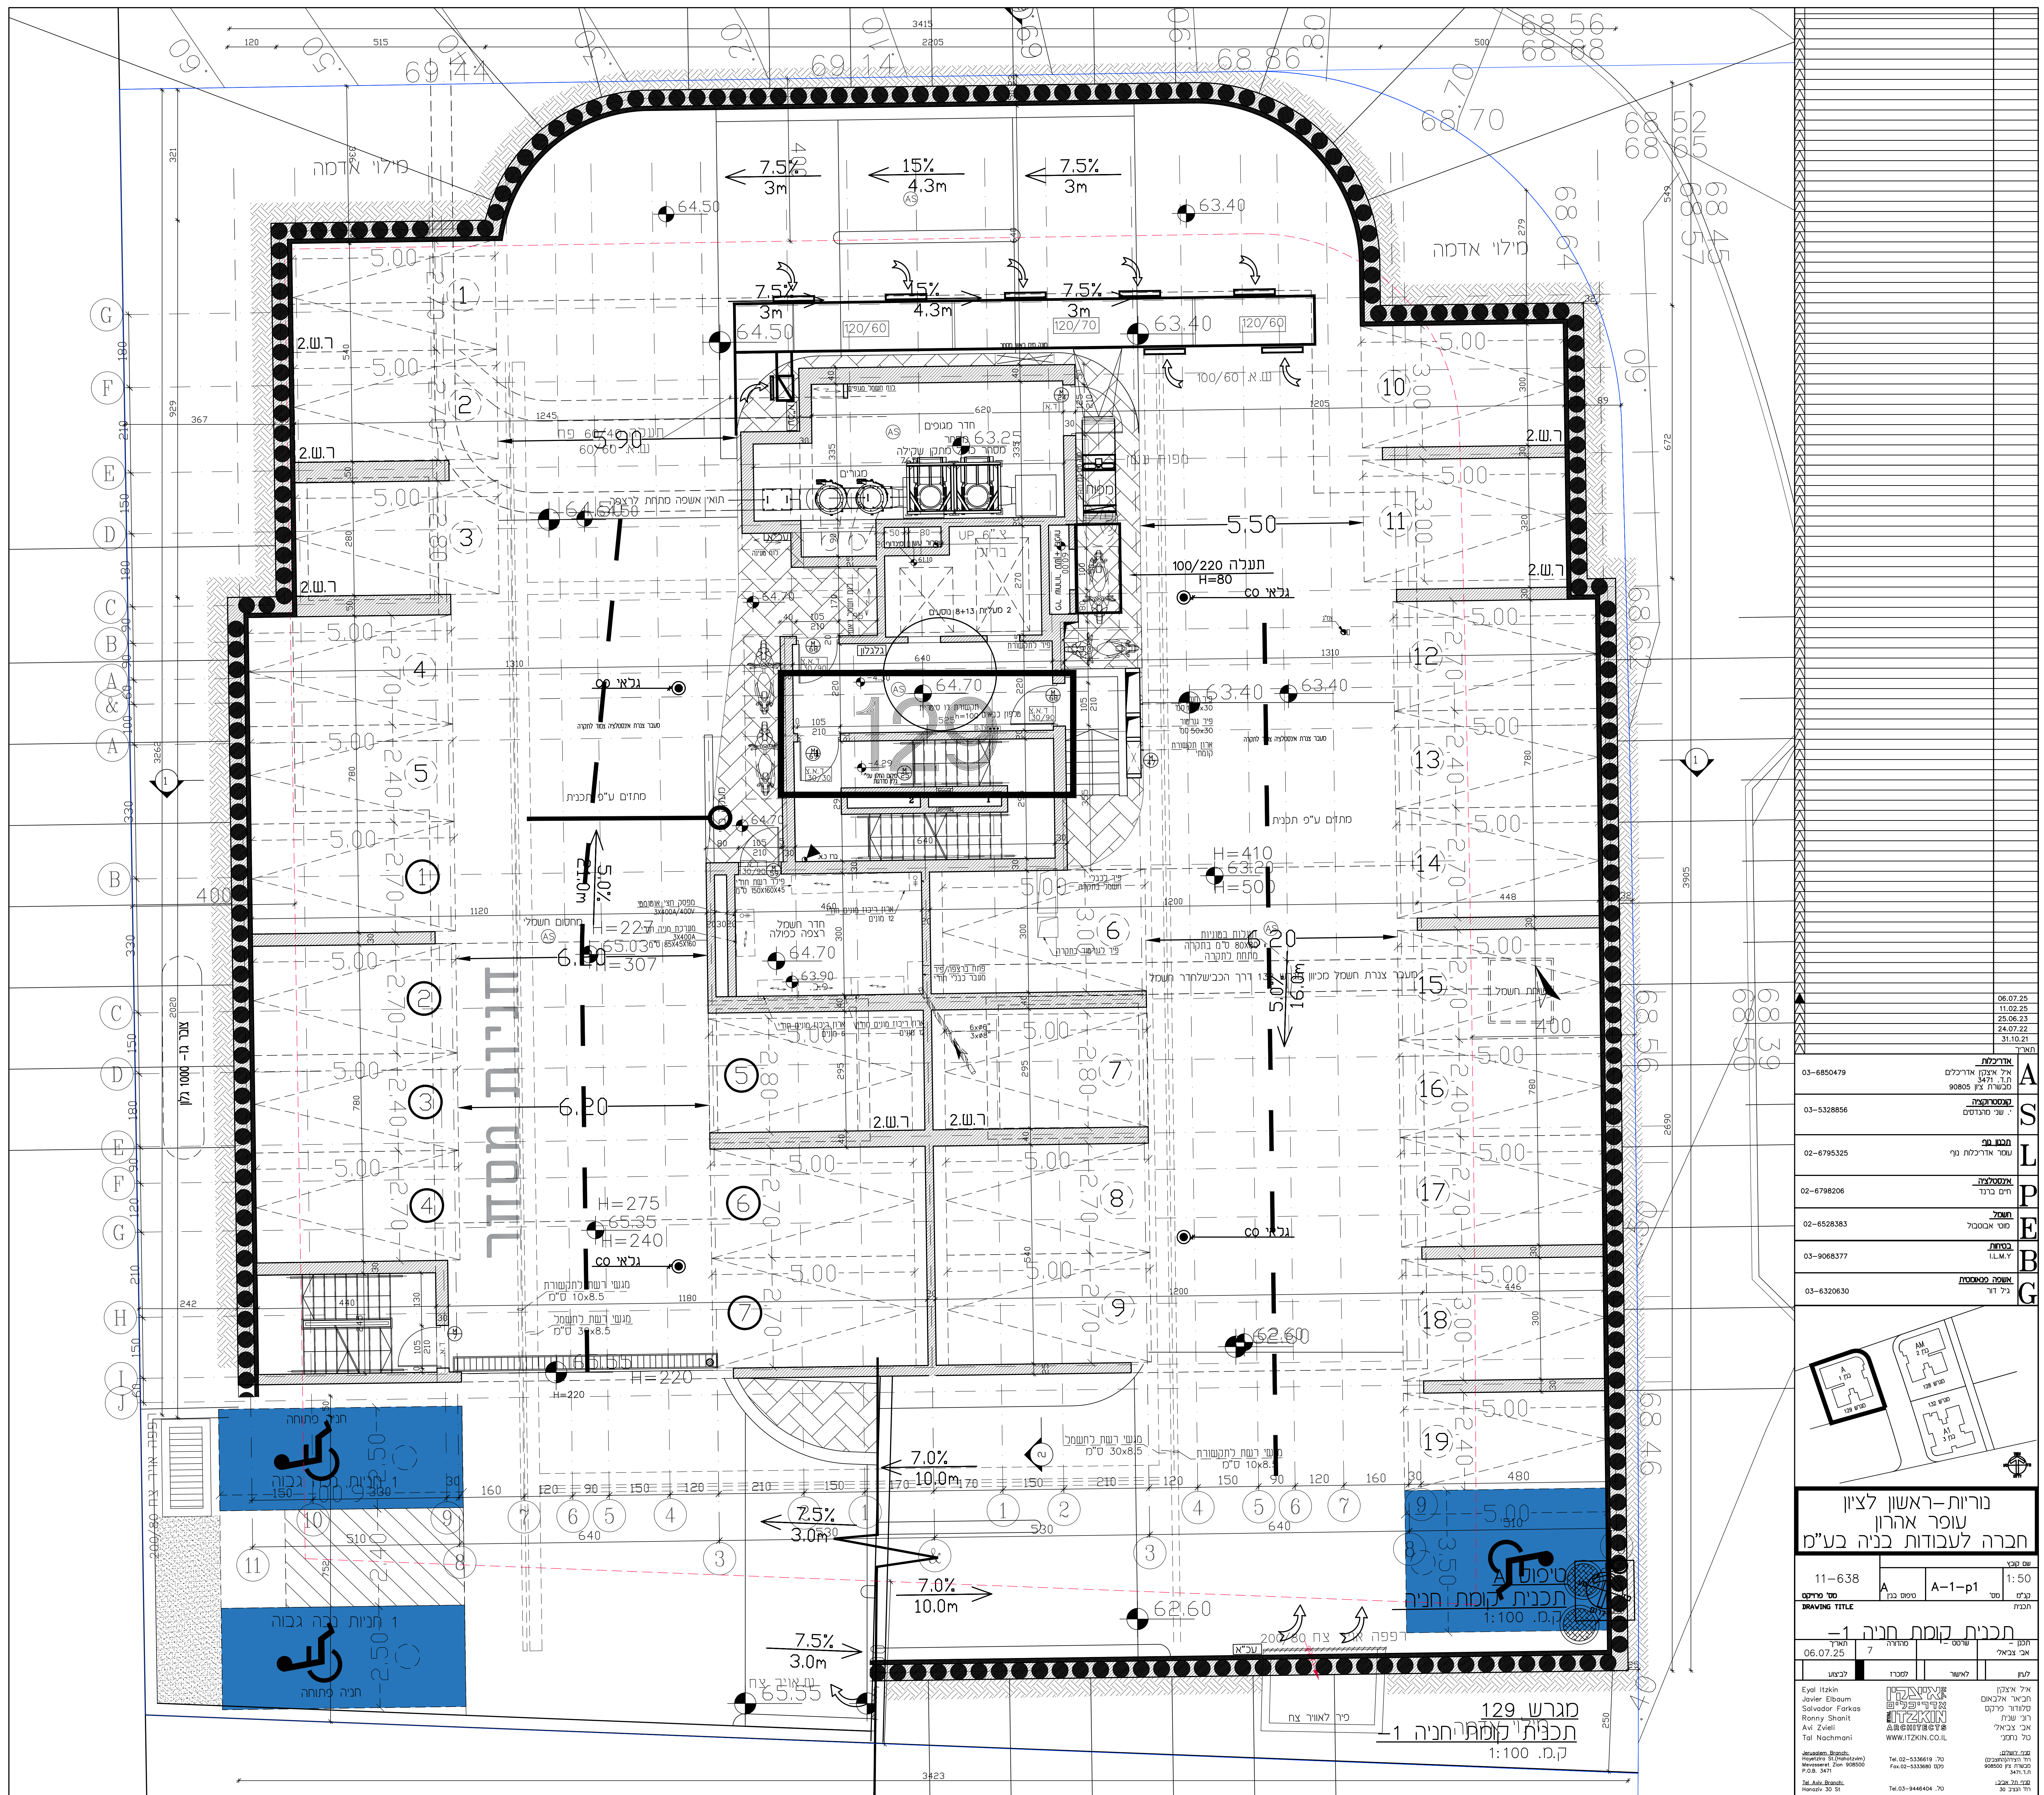

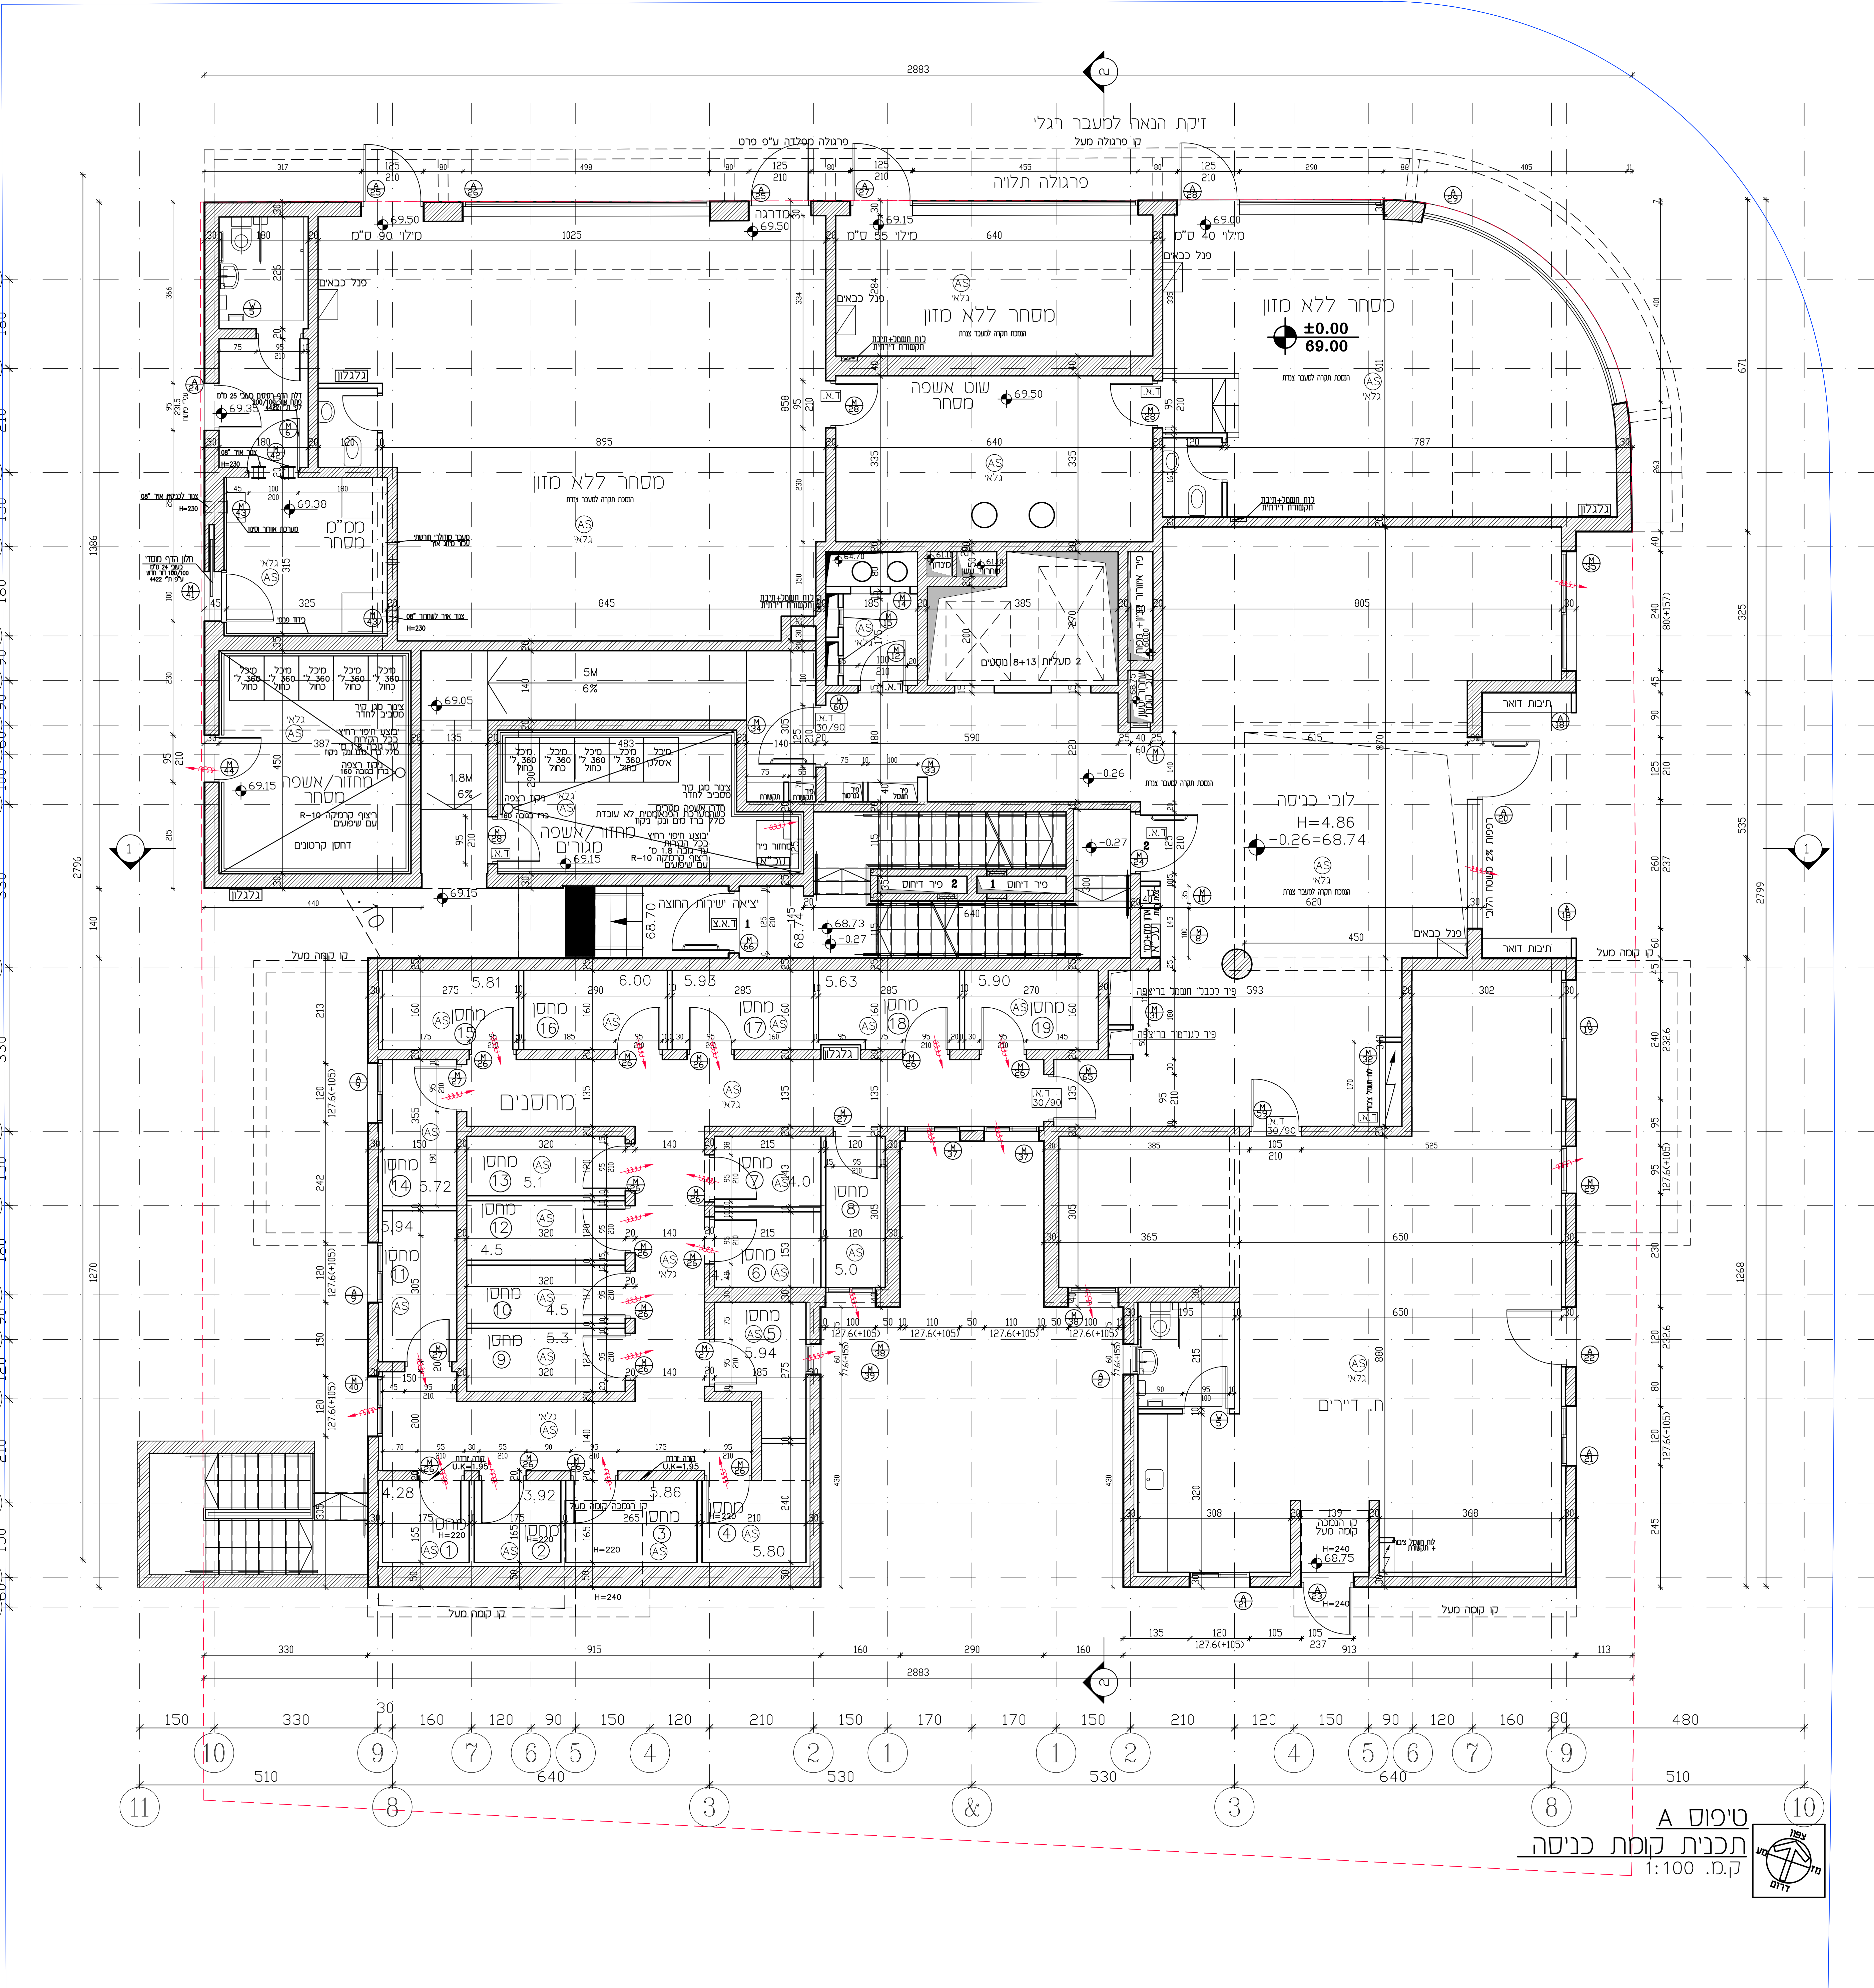


06.07.25		11.02.25		25.06.23		24.07.22		31.10.21				
חאיר												
אדריכלות אל אבינו אדריכלים חאיר אבינו 3471 90805 ציון												
קונסטרוקציה שני סרודקים												
מבנה שני אדריכלות נר												
אינסטלציה חיים ברנר												
חשמל חיים אבסכול												
סכנות I.L.M.Y												
אופנה סמאנס גל דור												
נוריות-ראשון לציון עופר אהרון חברה לעבודות בניה בע"מ												
11-638		A-1-0		1:50		שם סוכן						
סדרים		סדרים		קדם		תכנית						
TITL												
תכנית קומת כניסה												
תאריך 06.07.25		7		שטח 7		מחירה 7		חשבוני				
לענ		לאשור		למכר		לכניס		לענ				
<table border="0"><tr><td>אל אבינו Javier Elbaum סלודור פרקס רני שנק אבי צבאלי טל נחמני</td><td>אדריכלות אדריכלות אדריכלות אדריכלות אדריכלות</td><td>אל אבינו Javier Elbaum סלודור פרקס רני שנק אבי צבאלי טל נחמני</td></tr></table>										אל אבינו Javier Elbaum סלודור פרקס רני שנק אבי צבאלי טל נחמני	אדריכלות אדריכלות אדריכלות אדריכלות אדריכלות	אל אבינו Javier Elbaum סלודור פרקס רני שנק אבי צבאלי טל נחמני
אל אבינו Javier Elbaum סלודור פרקס רני שנק אבי צבאלי טל נחמני	אדריכלות אדריכלות אדריכלות אדריכלות אדריכלות	אל אבינו Javier Elbaum סלודור פרקס רני שנק אבי צבאלי טל נחמני										
<table border="0"><tr><td>אדריכלות אדריכלות אדריכלות אדריכלות אדריכלות</td><td>אל אבינו Javier Elbaum סלודור פרקס רני שנק אבי צבאלי טל נחמני</td><td>אדריכלות אדריכלות אדריכלות אדריכלות אדריכלות</td></tr></table>										אדריכלות אדריכלות אדריכלות אדריכלות אדריכלות	אל אבינו Javier Elbaum סלודור פרקס רני שנק אבי צבאלי טל נחמני	אדריכלות אדריכלות אדריכלות אדריכלות אדריכלות
אדריכלות אדריכלות אדריכלות אדריכלות אדריכלות	אל אבינו Javier Elbaum סלודור פרקס רני שנק אבי צבאלי טל נחמני	אדריכלות אדריכלות אדריכלות אדריכלות אדריכלות										



הערה:
חדרי רחצה מונמכים 1 ס"מ מגובה הריצוף של הדירה

03-6850479	<u>אודירעלע</u> אזא אשען אודירעלע ה'ת"ש 3471 מסמרת צו 90805	A
03-5328856	<u>קאנסטאנציע</u> : שני מנדוסעס	S
02-6795325	<u>מבט פון</u> סעט אודירעלע טון	L
02-6798206	<u>אקאסטאציע</u> רום בינד	P
02-6528383	<u>העטל</u> סוט אסאכטל	E
03-9068377	<u>ליכטות</u> L.I.M.Y	B
03-6320606	<u>אשעט מוסמט</u> דאז דער	G

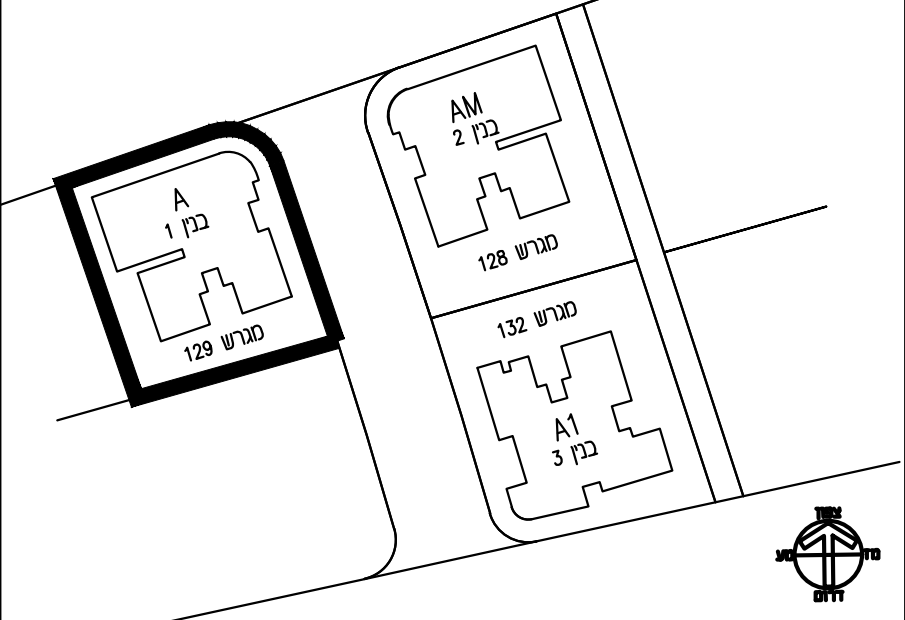

נוריות-ראשון לציון
עופר אהרון
חברה לעבודות בניה בע"מ

[illegible]



$$\frac{\text{טיפוס A}}{\text{תכנית קומה 3}} \cdot \frac{\text{ק.מ.}}{1:100}$$

Diagram illustrating a building layout with rooms labeled A, AM, and A1. Room A is highlighted with a thick black border. Each room contains a table and chairs. A compass rose is in the bottom right corner.

11-638	שם קובץ		1:50
	A	A-1-3	
שם פרק	סיפוס בנן	שם	קב"מ
DRAWING TITLE			תכנית

Eyal Itzkin	איצקין	איל איצקין
Javier Elbaum	אדלבוים	חבאר אלבוים
Salvador Farkas	פארקס	סלודור פרקס
Ronny Shanit	שניט	רונ' שניט
Avi Zvieli	צביאלי	אבי צביאלי
Tal Nachmani	נחמני	טל נחמני

Jerusalem Branch:	Tel.02-5336619 .70	ירושלים: 02-5336619
Hayatzim St.(Hohotzvim)		רח' החיות(החוצים)
Mevaseret Zion 908500	Fax.02-5333680 707	מבשרת ציון 908500
P.O.B. 3471		3471.ת.ב
<u>Tel. Aviv Branch:</u>		<u>תל אביב:</u>
Hanaziv 30 St	Tel.03-9446404 .70	רח' הנצי"ב 30
		רח' מ'מ' 30



$\frac{4 \text{ תכנית קומה}}{1:100 \text{ ק.מ.}}$


			אחרי
03-6850479	אדריכלות אלי אצקן 3471, ת"ד 90805 מכשור צ"ח	A	
03-5328856	קונסטרוקציה ג. עין מורגס	S	
02-6795325	התכנון שמר אדריכלי נוף	L	
02-6798206	אדריכלות דוד ברנד	P	
02-6528383	החשמל מוטי אבנסכול	E	
03-9068377	ביטוח I.L.M.Y	B	
03-6320630	סוכנות נסיעות גל דוד	G	



11-638	שם קובץ		
	A	A-1-4	1: 50
ס' פריזס	סימול בנ	ס'	ק'ס
DRAWING TITLE	תכנית קומה 4		

Eyal Itzkin	איצקין	איל איצקין
Javier Elbaum	אדריכלים	חביאר אלבאום
Salvador Farkas	ITZKIN	סלדור פרקס
Ronny Shanit	ARCHITECTS	רוני שנית
Avi Zvieli	ARCHITECTS	אבי צביאלי
Tal Nachmani	WWW.ITZKIN.CO.IL	טל נחמני

Jerusalem Branch:		סניף ירושלים:
Hayatzira St.(Hahotzvim)	Tel.02-5336619 .70	רח' החירות(החוצים)
Mevaseret Zion 908560	Fax.02-5333680 077	908560 פקס 3471.1.ת
P.O.B. 3471		
Tel. Aviv Branch:		סניף תל אביב:
Hanaziv 30 St	Tel.03-9446404 .70	רח' הנציב 30

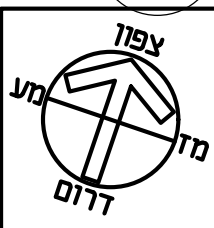


חדרי רחצה מונמכים 1 ס"מ מגובה הריצוף של הדירה

נוריות-ראשון לציון
עופר אהרון
חברה לעבודות בניה בע"מ

תכנן - אבי צביאל	שרטט -	סהדורה	תאריך 06.04.2022
---------------------	--------	--------	---------------------

<u>Jerusalem Branch:</u>		077471777
Hoyetzia St.(Hahotzivim)	Tel.02-5336619 70	רח' הירציה(החוצים)
Mevaseret Zion 908500	Fax.02-5333680 077	מבשרת ציון 908500
P.O.B. 3471		ת.ד.3471
<u>Tel Aviv Branch:</u>		037212131
Hanaziv 30 St	Tel.03-9444604 70	רח' הנצי"ב 30

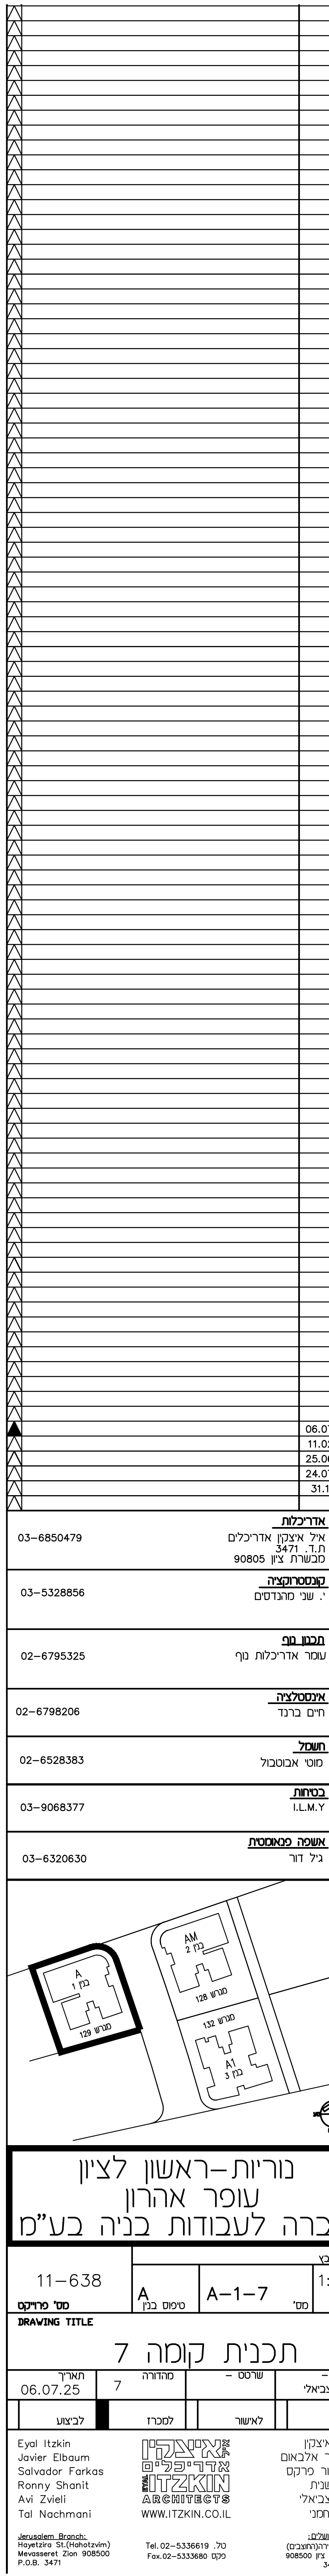

נוריות-ראשון לציון
עופר אהרון
ברה לעבודות בניה בע"מ

11-638			צנ
	A	A-1-7	1:
ט' מדיקט	סיפוט בנן		ט' מ
DRAWING TITLE			

תכנית קומה 7			
תאריך	סה"כ	ערסס -	-
00.07.05	7		

06.07.25				
לביצוע	למכרז	לאישור		

Eyal Itzkin
Javier Elbaum
Salvador Farkas
Ronny Shanit
Avi Zvieli
Tal Nachmani

Jerusalem Branch:
Hayatzira St.(Hahatzivim)
Mevasseret Zion 908500
P.O.B. 3471

Tel.02-5336619 .70
Fax.02-5333680 079

:02781
(02781)ממ
908500 תל
3-




$$\frac{\text{טיפוס A}}{\text{תכנית קומה 9}} = \frac{1:100}{\text{ק.מ.}}$$

[illegible]



$\frac{10 \text{ תכנית קומה}}{1:100 \text{ ק.מ.}}$

03-6850479	אודירבלת אילא אודירבלם ת.ז. 3471 משרות ציון 90805	A
03-5328856	קמסרמיה : ש' מרודס	S
02-6795325	חמוס טו סער אודירבלת טו	L
02-6798206	אמסלמיה דום רורד	P
02-6528383	חמל סער אומסמל	E
03-9068377	כחמס L.L.M.Y	B
03-6320630	אמסל קמסרמס כל דד	G

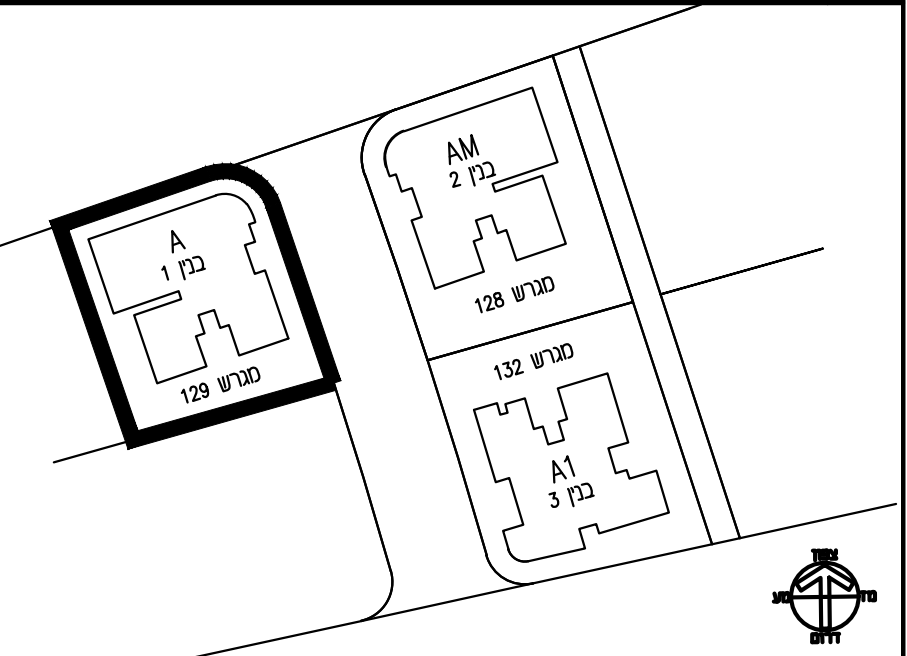

11-638	שם קובץ	
	A	1:50
מס' פריקט	סימון בגן	מס' קב"ט
DRAWING TITLE	תכנית	

Eyal Itzkin
Javier Elbaum
Salvador Farkas
Ronny Shanit
Avi Zvieli
Tal Nachmani

איטזקין
אדריכלים
ITZKIN
ARCHITECTS
WWW.ITZKIN.CO.IL

אל איצקין
חבר אלבאום
סלודור פרקס
רוני שניט
אבי צביאלי
טל נחמני

Jerusalem Branch:
Hayatzira St.(Hahotzvim)
Mevaseret Zion 908500
P.O.B. 3471

Tel.02-5336619 70
Fax.02-5333680 1370

Tel. Avdy Branch:
Hanaziv 30 St

Tel.03-9446404 70

02-5336619
02-5333680
908500
3471
03-9446404

רח' החצירה (החוצים)
מסערת ציון 908500
פ.ד.ב. 3471
רח' חנציו 30
03-9446404